



CANTON DE FRIBOURG
EXAMEN DE FIN D'APPRENTISSAGE 2022


PLAN DE COFFRAGE

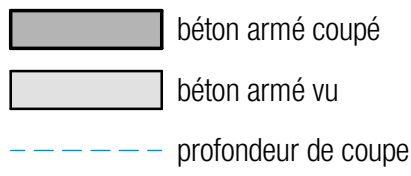

Béton de propreté : 5cm

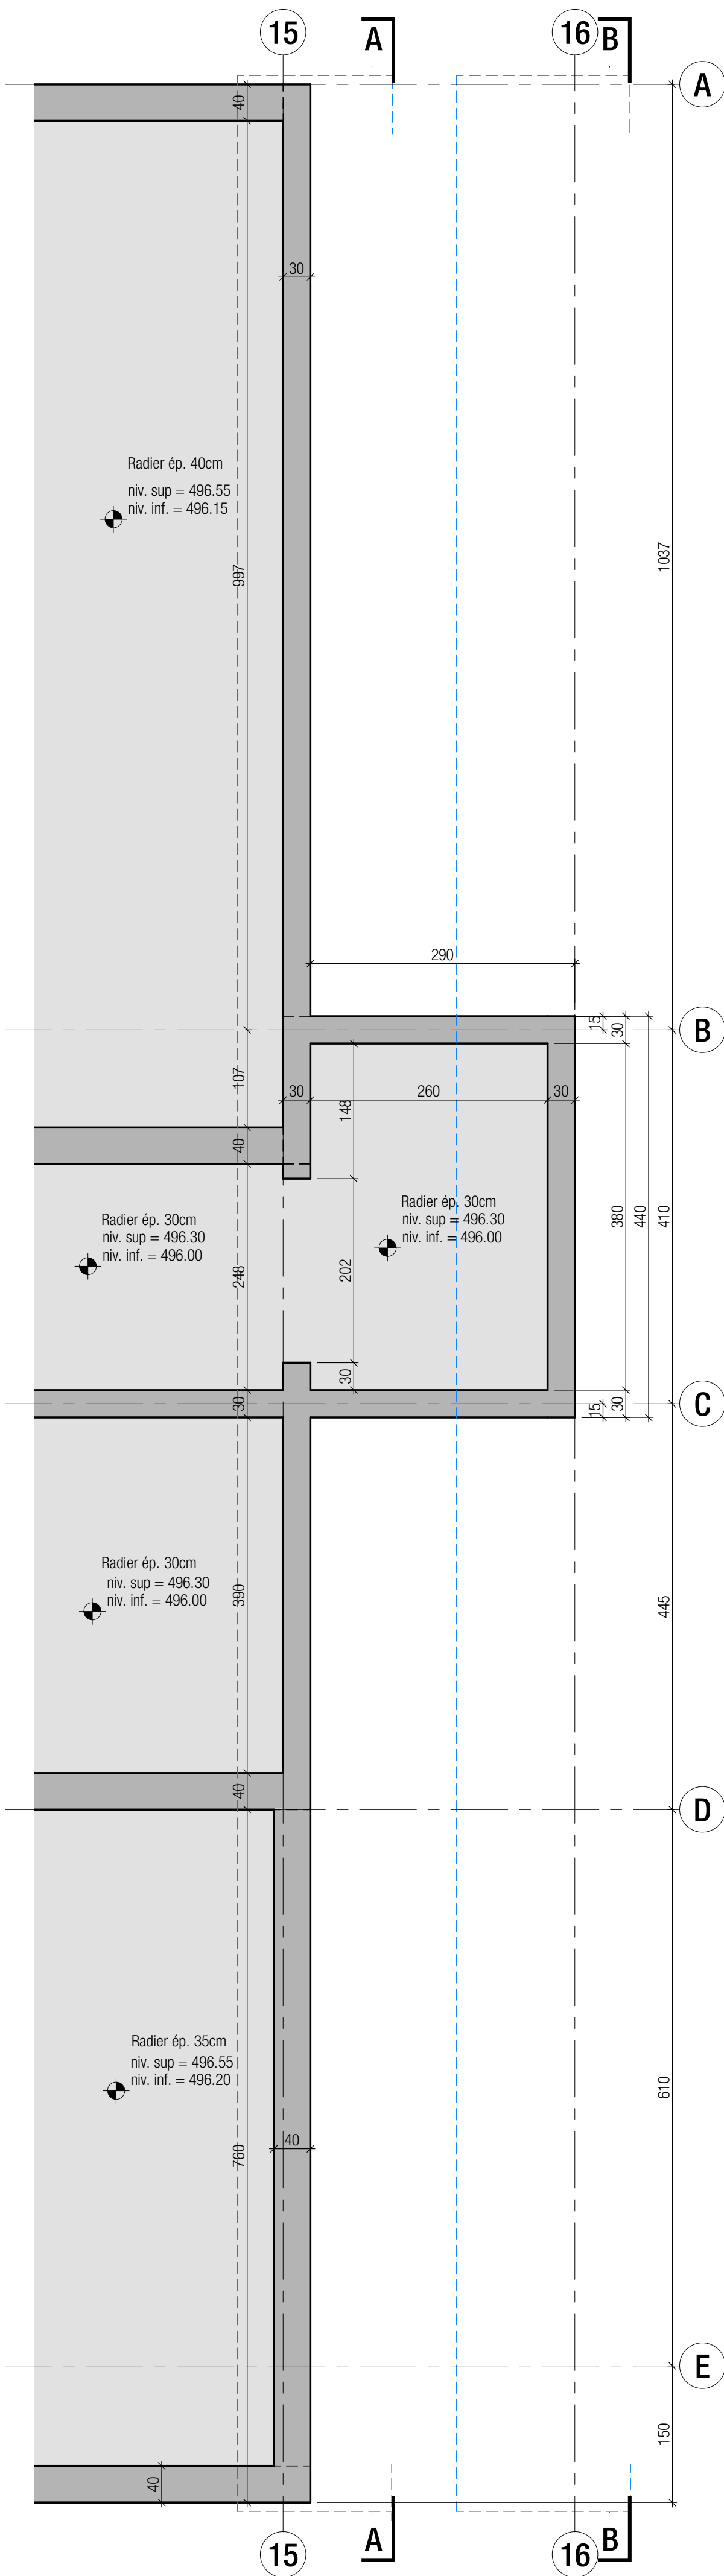

ECH. 1 : 50

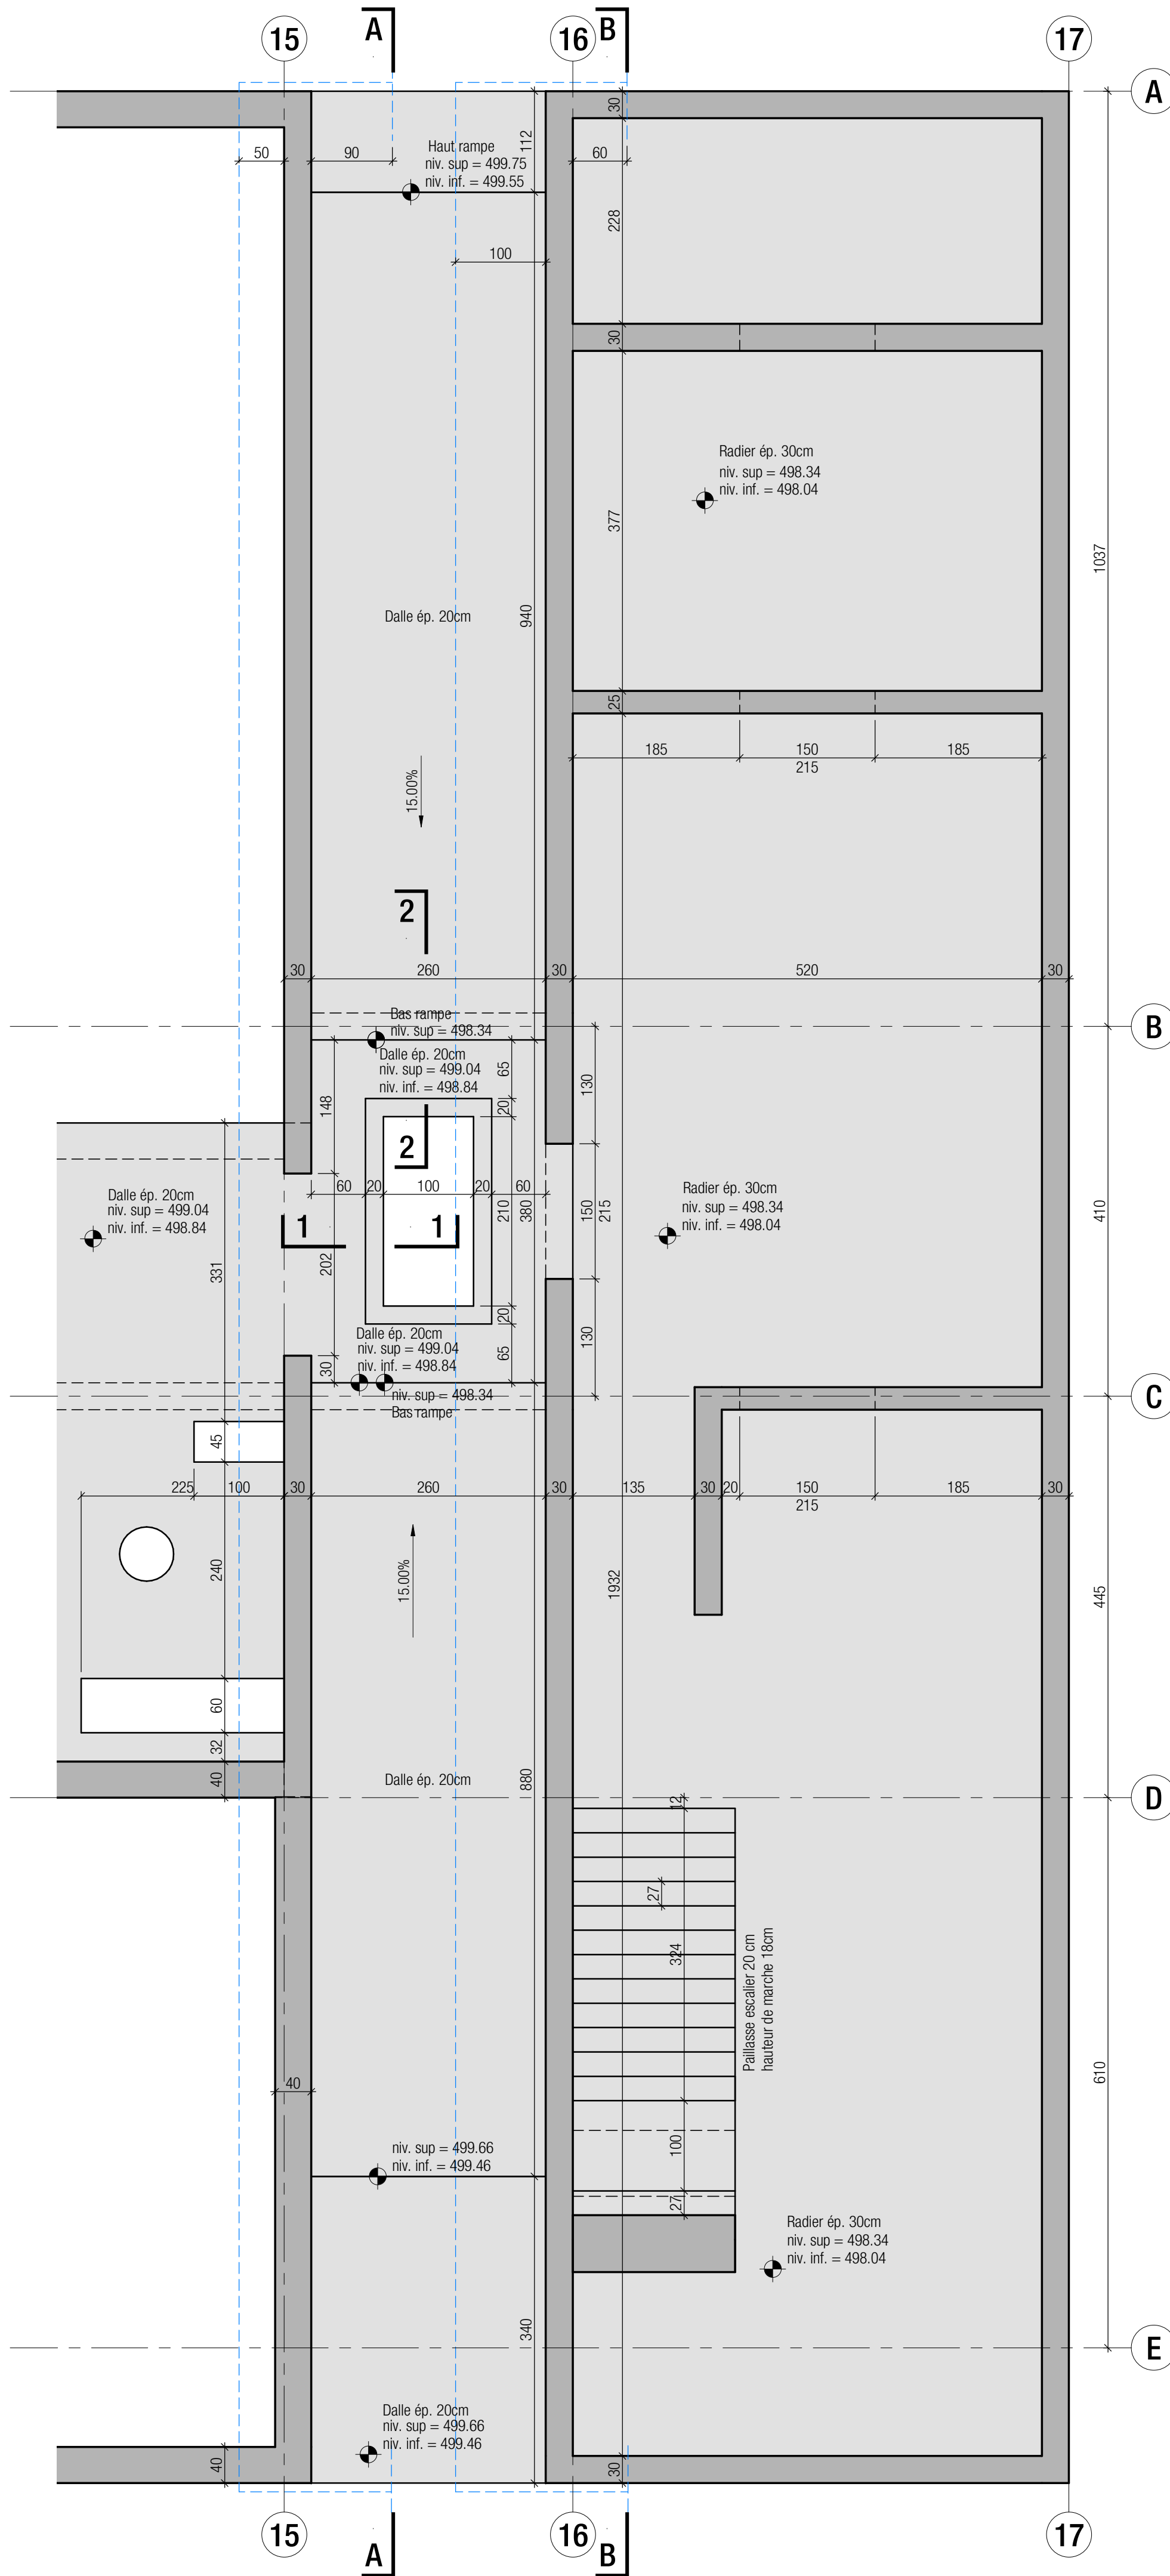

ECH. 1 : 50

